


NY MULTIHAL TIL

Hovedgårdhallen

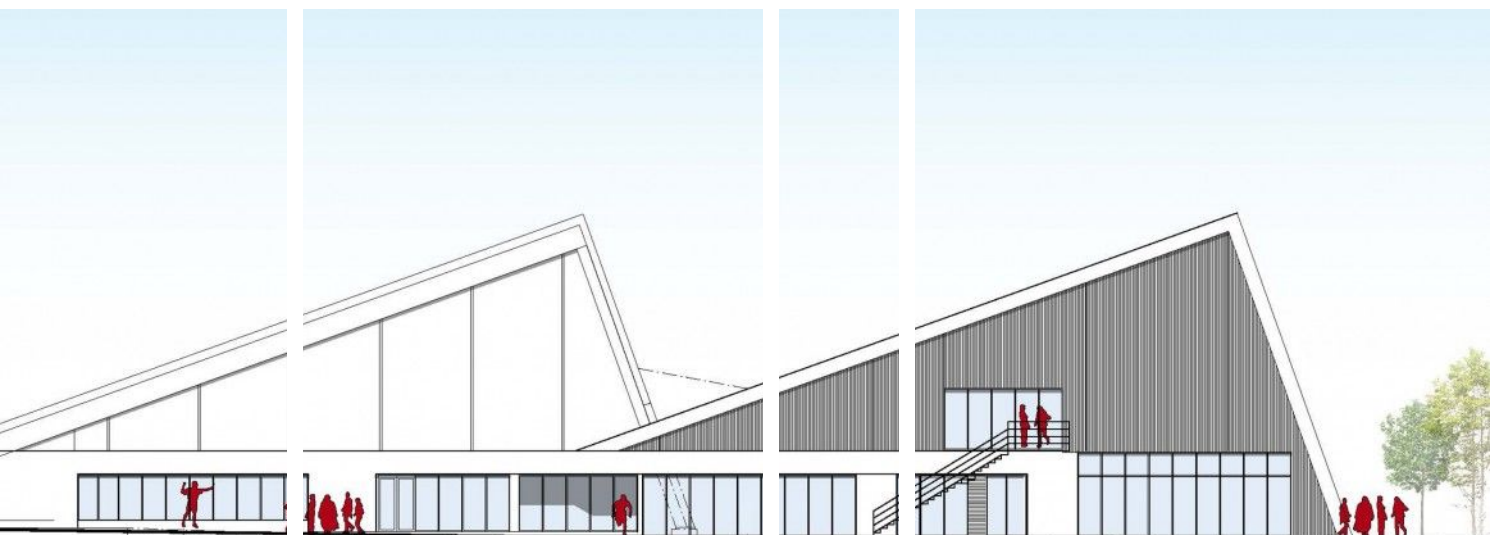




Bygherre Hovedgårdhallen
Arkitekt VIVA Arkitekter ApS
Ingeniør Oluf Jørgensen A/S
Beliggende 8732 Hovedgård
Sagsnr. 2018-11039

Ny multihal på ialt ca. 1700 m² i to etager med både idrætshal og multisal. Derudover køkken, café, loungeområde og omklædnings-faciliteter. På førstesalen ligger spinning og fitnesslokale med frit udsyn gennem glaspartier ned til multisalen.

DANSK  **HALBYGGERI**

Rho 1 · DK-8382 Hinnerup

Telefon: +45 8754 1500 · info@danskhalbyggeri.dk

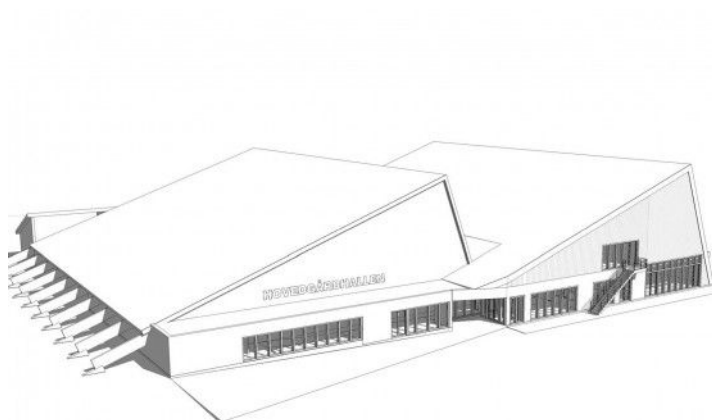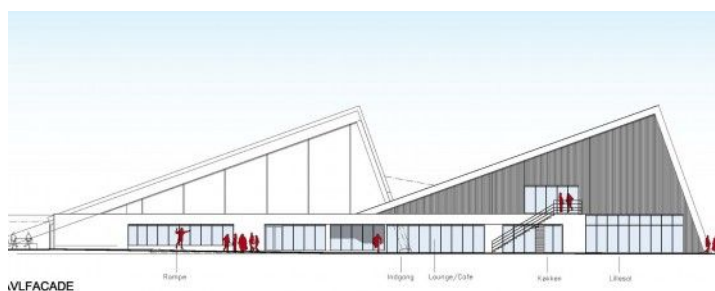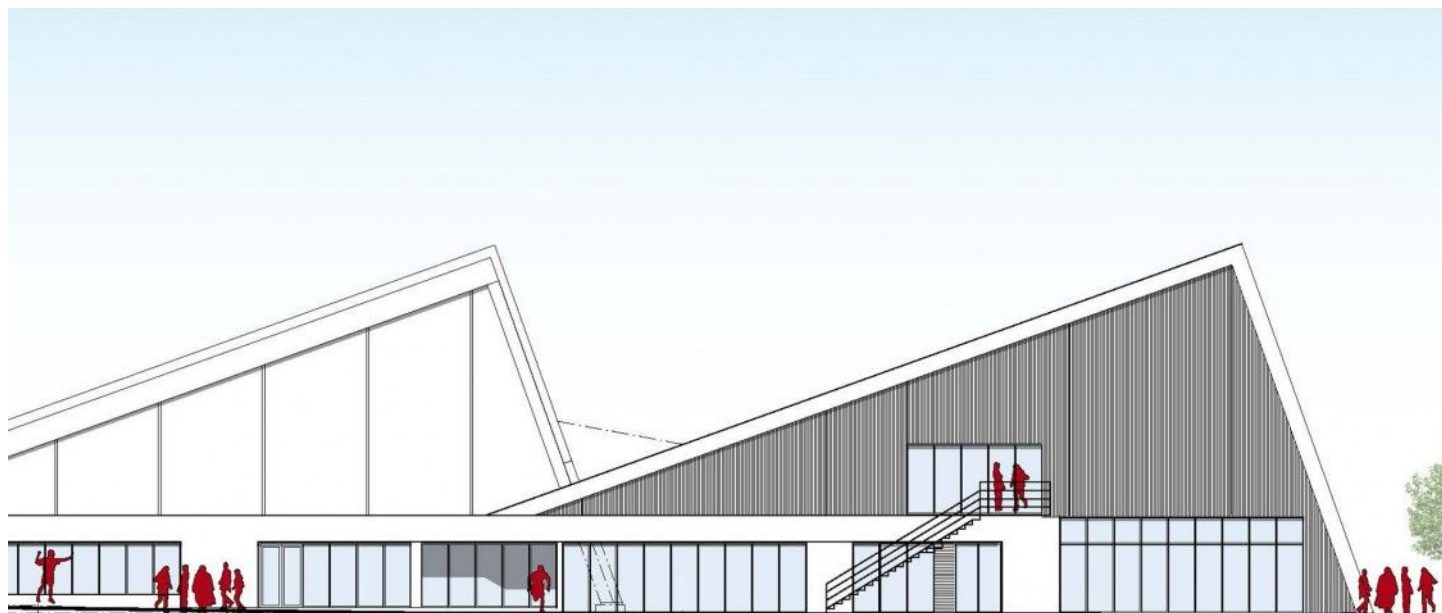



DANSK HALBYGGERI

Hos Dansk Halbyggeri A/S har vi specialiseret os i at opføre prisbillige og energirigtige byggeprojekter, hvor bl.a. haller indgår som en naturlig del af projektet. Vi arbejder over hele Danmark og er primært orienteret mod byggerier til erhverv & industri samt haller til sport & fritid. Hvert år gennemføres op til ca. 70 projekter af varierende størrelse og fortrinsvis i total- og hovedentreprise.

Se flere referencer og læs mere om os på www.danskhalyggeri.dk

Skal vi bygge for dig?
+45 8754 1500

